



遊佐町上水道 平津配水池系統送配水系統図

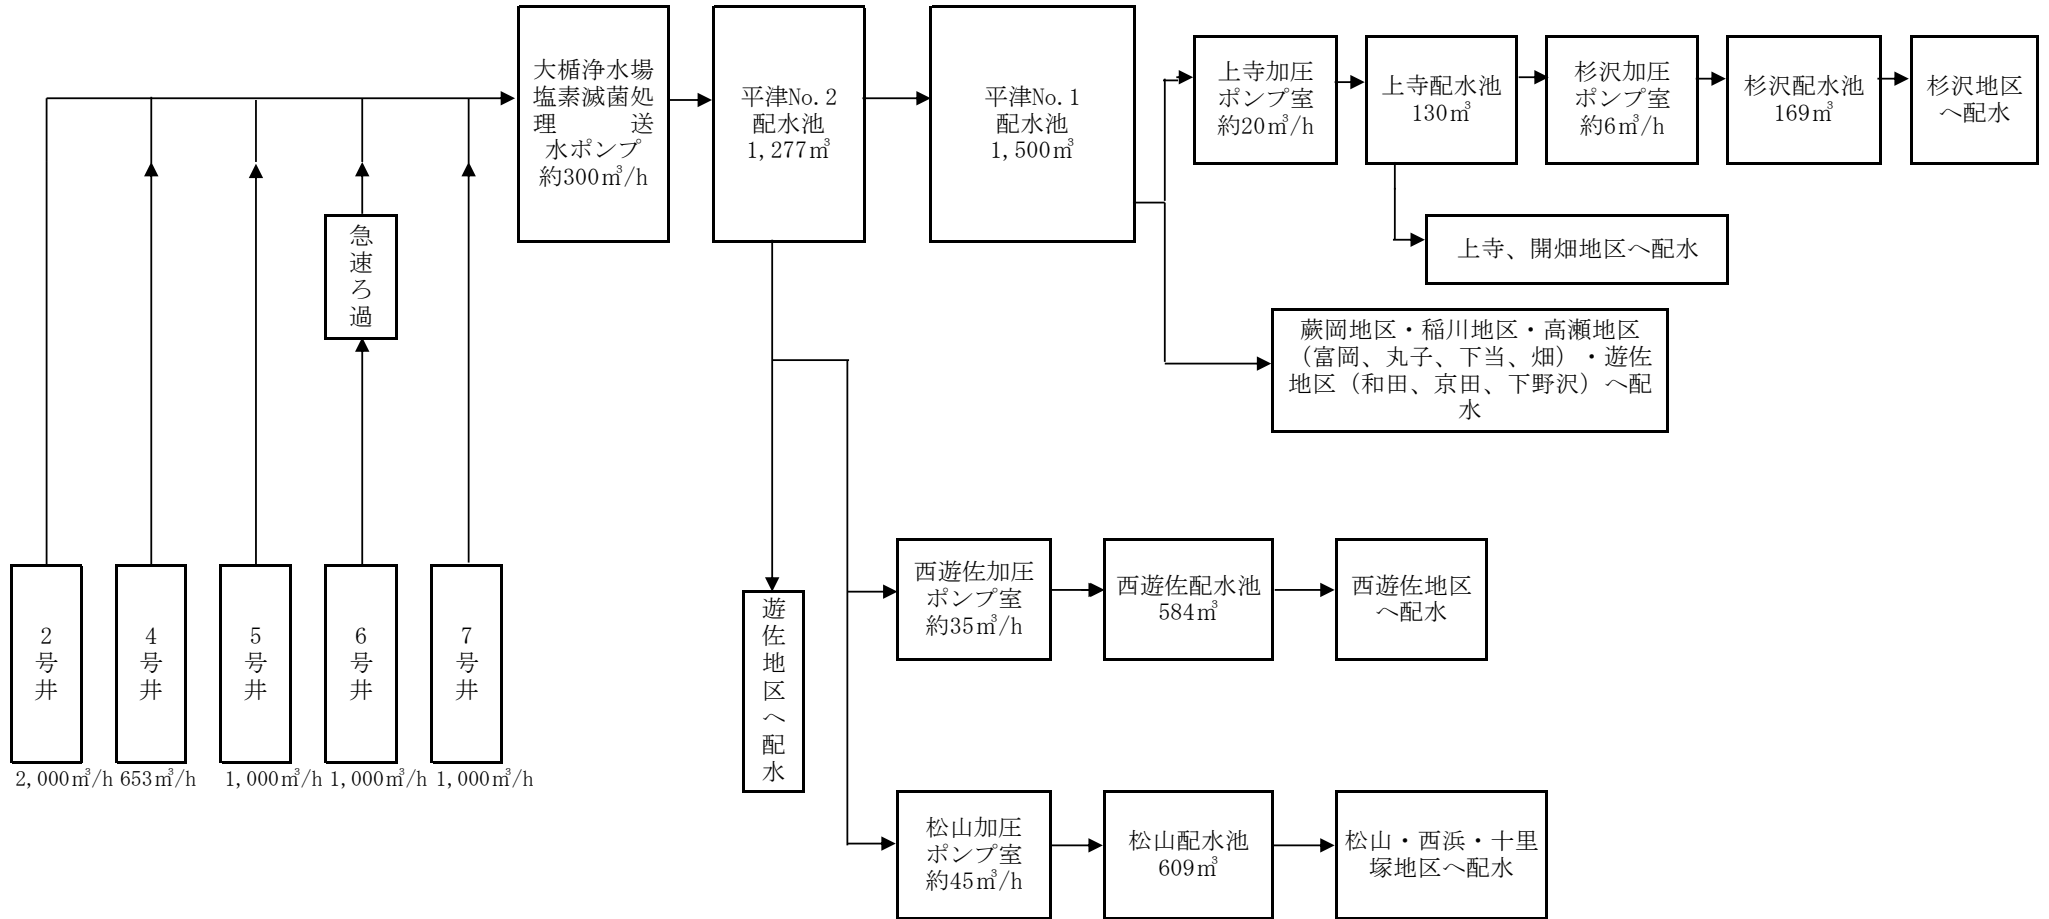


遊佐町上水道 吹浦地区 送配水系統図


吹浦第2配水池系

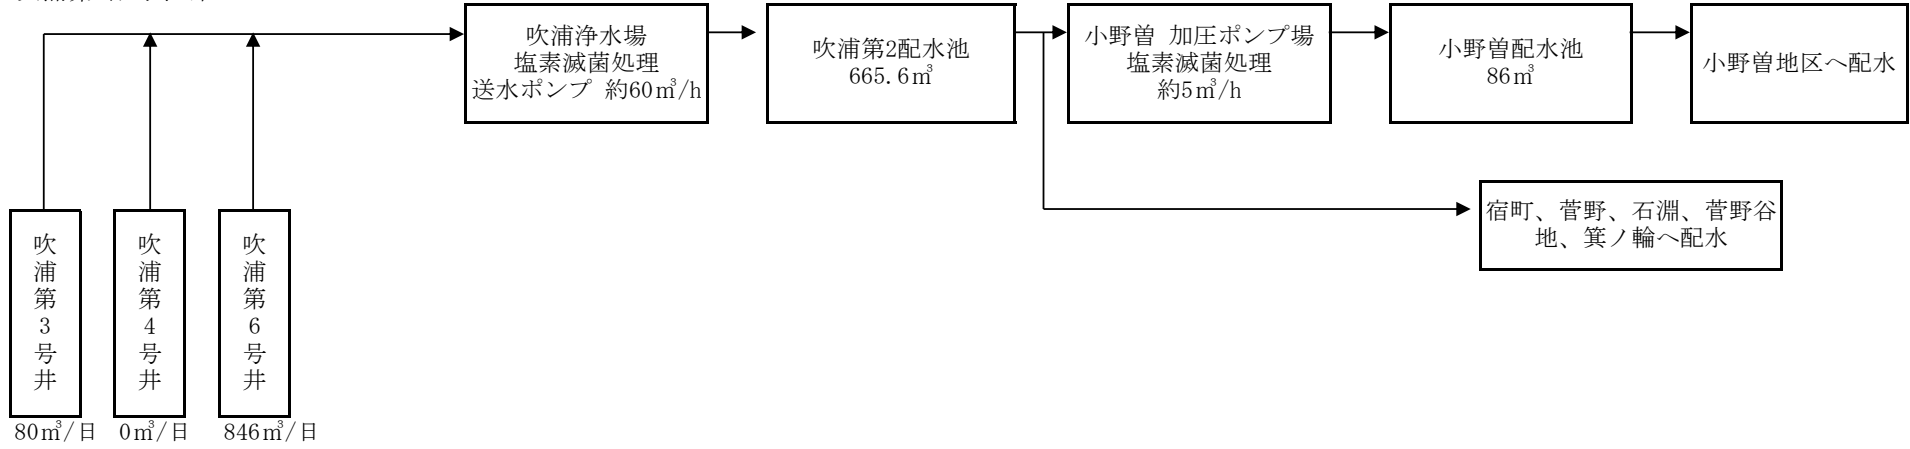

吹浦第1配水池系

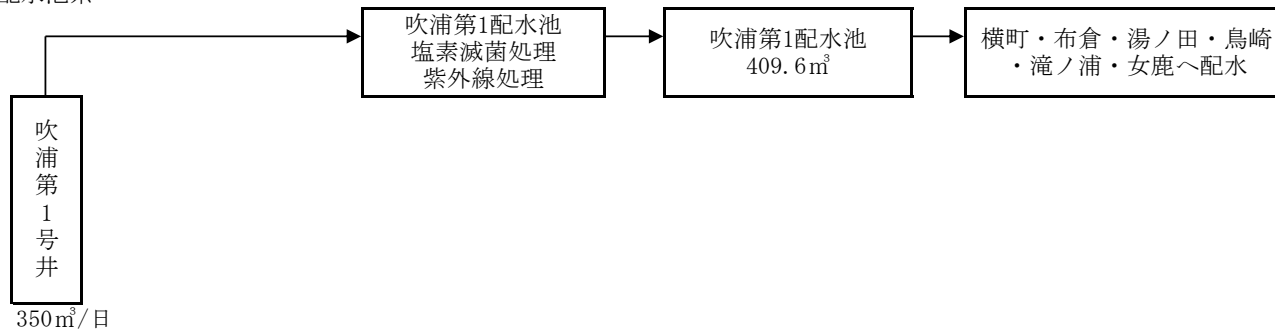

遊佐町上水道 直世地区 送配水系統図

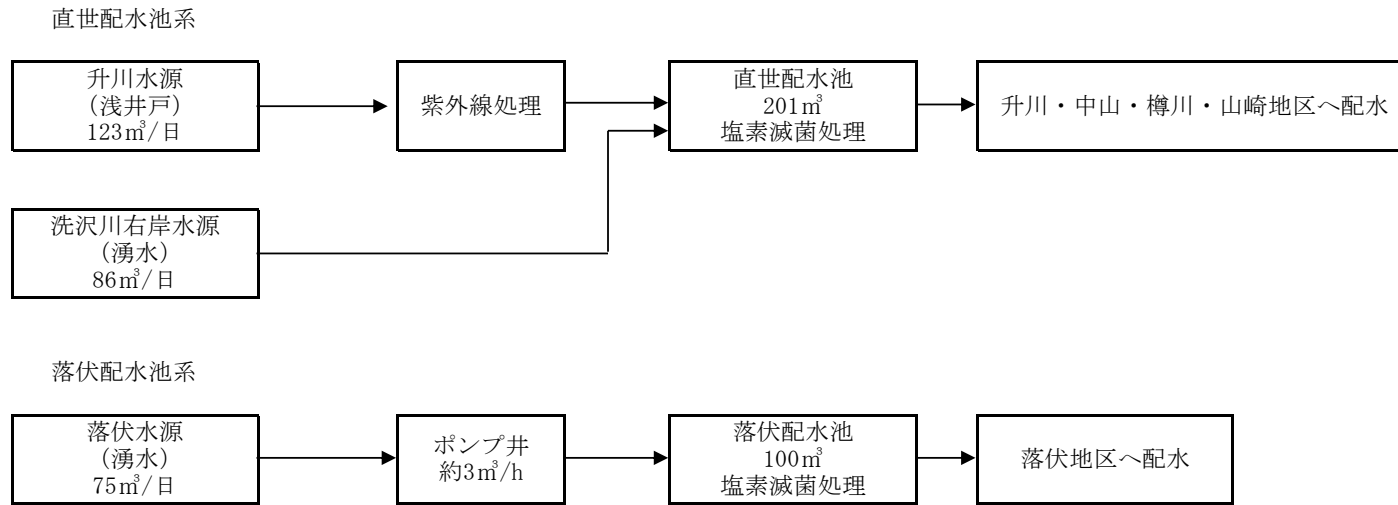

遊佐町上水道 白井新田地区 送配水系統図

